


ZESTAWIENIE POWIERZCHNI:
 PARTER: 48,36m²
 GARAŻ: 18,10m²
 PIĘTRO: 69,44m²
ŁĄCZNIE:
 PUM: 117,80m²
 + GARAŻ: 18,10m²
 = **135,90m²**

ZESTAWIENIE POWIERZCHNI:
 PARTER: 48,36m²
 GARAŻ: 18,10m²
 PIĘTRO: 69,44m²
ŁĄCZNIE:
 PUM: 117,80m²
 + GARAŻ: 18,10m²
 = **135,90m²**

UWAGA:

- Wykonawca jest zobowiązany do zapoznania się z dokumentacją i sprawdzenia wszystkich wymiarów przed rozpoczęciem prac budowlanych.
- Różnice w rysunkach i pomiarach, wszystkie rozbieżności i ewentualne wątpliwości wyjaśnić z projektantem przed rozpoczęciem prac budowlanych.
- Wszystkie elementy konstrukcyjne zgodnie z rysunkami i opisem zawartym w części konstrukcyjnej projektu technicznego.

Pracownia projektowa PLT - Marcin Pluta Łódź / ul. Żeromskiego 115 tel: 512 507 913	
PROJEKT BUDOWLANY	
OBIEKT:	ZESPÓŁ SZEŚCIU BUDYNKÓW MIESZKALNYCH JEDNORODZINNYCH W ZABUDOWIE BLIŹNIACZEJ
ADRES:	ALEKSANDRÓW ŁÓDZKI, UL. PRZYRODNICZA DZ. NR 336 I 337/1 W OBRĘBIE RABIEŃ AB
INWESTOR:	JAKUB DAŁKOWSKI, UL. ZIEMIĄŃSKA 17H 95-070 ALEKSANDRÓW ŁÓDZKI
TEMAT:	RZUT PRZYZIEMIA
PROJEKTANT:	mgr inż. arch Marcin Pluta, upr. nr 39/LOOKK/2012
BRANŻA:	ARCHITEKTURA
	LISTOPAD 2021
	SKALA: 1:100
	RYS. NR: A-1

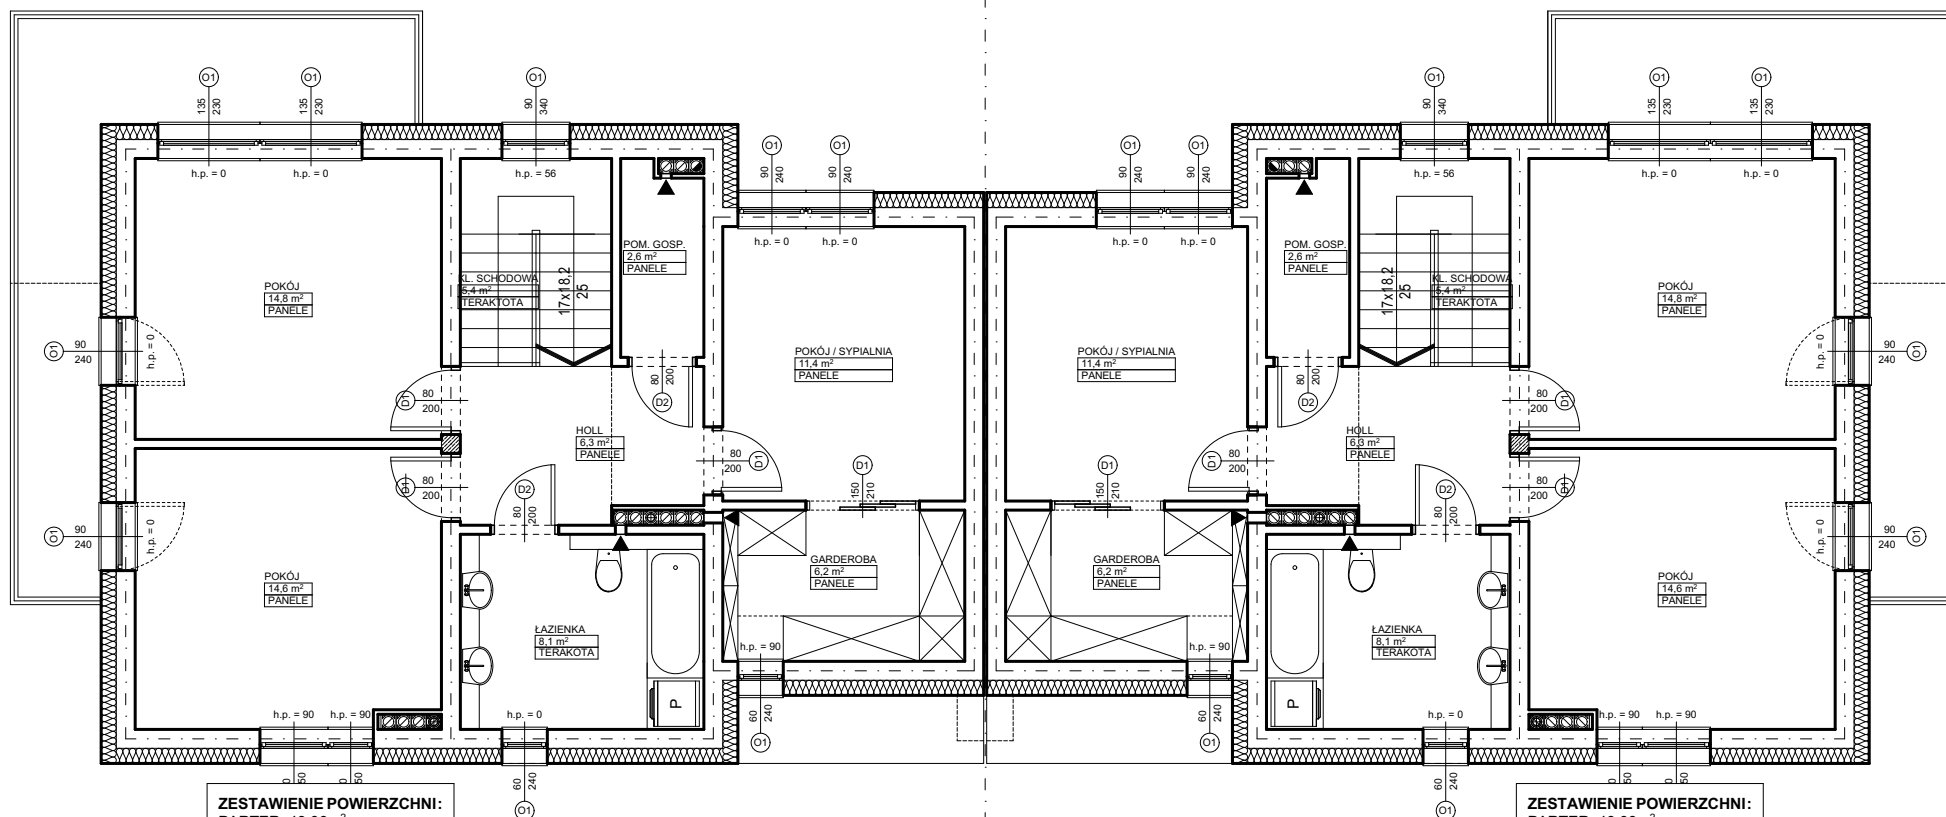

ZESTAWIENIE POWIERZCHNI:

PARTER: 48,36m²
 GARAŻ: 18,10m²
 PIĘTRO: 69,44m²

ŁĄCZNIE:

PUM: 117,80m²
 + GARAŻ: 18,10m²

= **135,90m²**

ZESTAWIENIE POWIERZCHNI:

PARTER: 48,36m²
 GARAŻ: 18,10m²
 PIĘTRO: 69,44m²

ŁĄCZNIE:

PUM: 117,80m²
 + GARAŻ: 18,10m²

= **135,90m²**

UWAGA:

- Wykonawca jest zobowiązany do zapoznania się z dokumentacją i sprawdzenia wszystkich wymiarów przed rozpoczęciem prac budowlanych.
- Różnice w rysunkach i pomiarach, wszystkie rozbieżności i ewentualne wątpliwości wyjaśnić z projektantem przed rozpoczęciem prac budowlanych.
- Wszystkie elementy konstrukcyjne zgodnie z rysunkami i opisem zawartym w części konstrukcyjnej projektu technicznego.

		Pracownia projektowa PLT - Marcin Pluta Łódź / ul. Żeromskiego 115 tel: 512 507 913		
PROJEKT BUDOWLANY				
OBIEKT:	ZESPÓŁ SZEŚCIU BUDYNKÓW MIESZKALNYCH JEDNORODZINNYCH W ZABUDOWIE BLIŹNIACZEJ			
ADRES:	ALEKSANDRÓW ŁÓDZKI, UL. PRZYRODNICZA DZ. NR 336 I 337/1 W OBRĘBIE RABIEŃ AB			
INWESTOR:	JAKUB DALKOWSKI, UL. ZIEMIAŃSKA 17H 95-070 ALEKSANDRÓW ŁÓDZKI			
TEMAT:	RZUT PODDASZA			
PROJEKTANT:	mgr inż. arch Marcin Pluta, upr. nr 39/LOOKK/2012			
BRANŻA:	ARCHITEKTURA	LISTOPAD 2021	SKALA: 1:100	RYS. NR: A-2